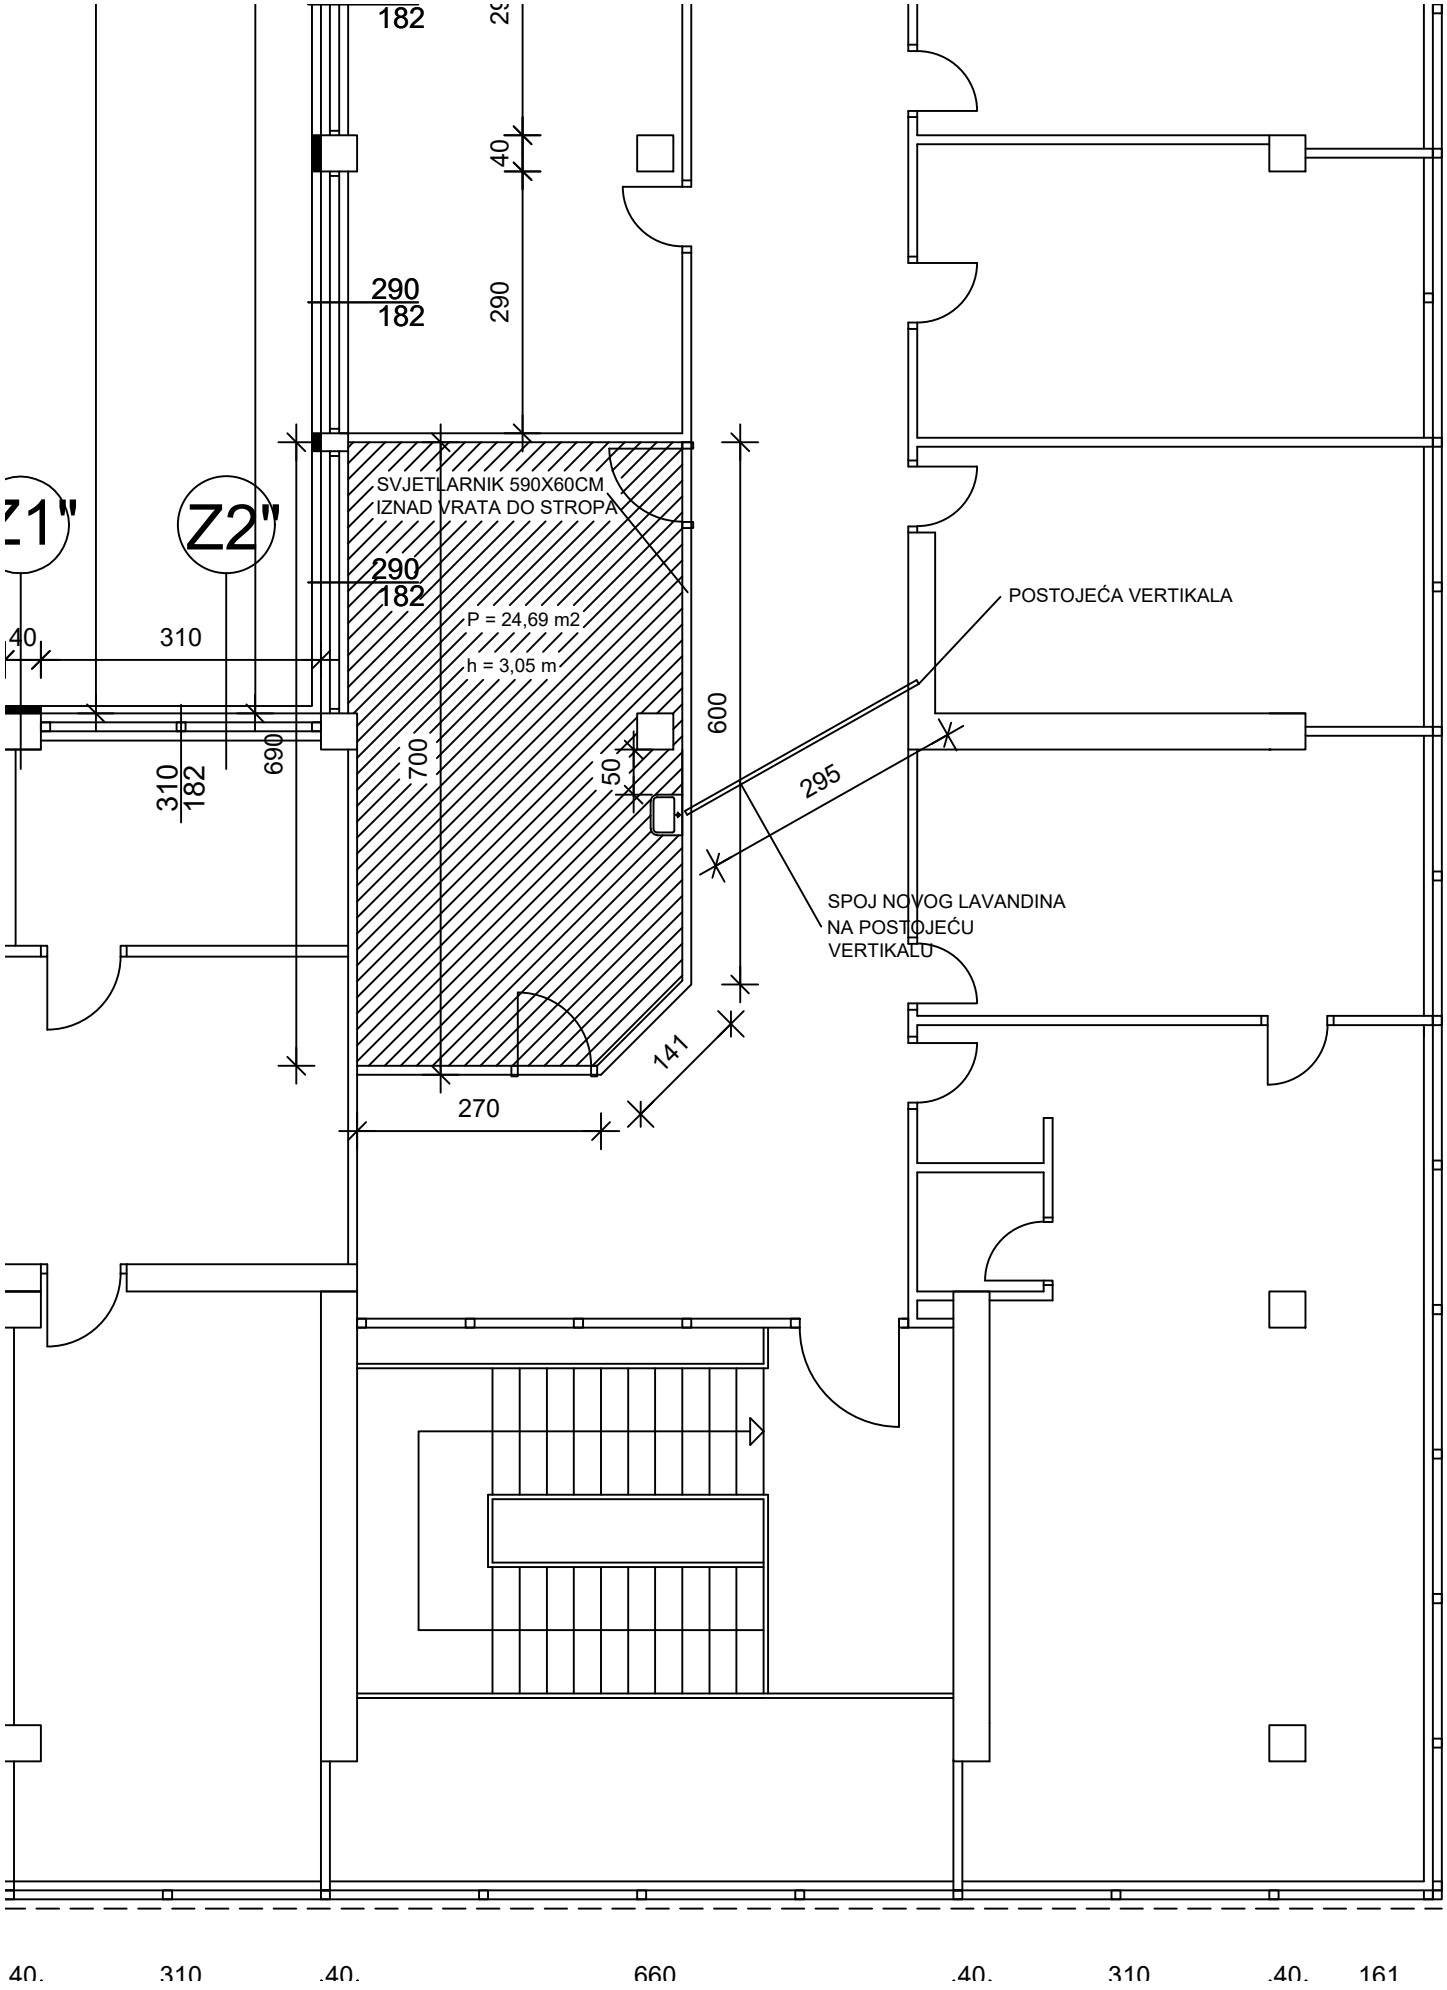

182
40
290
182
290
Z1"
Z2"
SVJETLARNIK 590X60CM
IZNAD VRATA DO STROPA
290
182
P = 24,69 m2
h = 3,05 m
POSTOJEĆA VERTIKALA
40
310
310
182
690
700
50
600
295
SPOJ NOVOG LAVANDINA
NA POSTOJEĆU
VERTIKALU
141
270
40
310
40
660
40
310
40
161